




מודיעין מורשת - מגרש 213
פרויקט מחיר למשתכן
בוני התיכון הנדסה אזרחית ותשתיות בע"מ

תכניות מכר

בנין	1,2,3,4	קנ"מ: 1 : 200
קומה	-02	
דירה	חדרים	
גליון מס'	-02	
תאריך עדכון 19.05.20		

תכנית לא סופית- לפני היתר בניה.

* ייתכנו שינויים/תוספות/התאמות ככל שידרשו, ע"י הרשויות המוסמכות ומתכנני הפרויקט.
* מתזים (ספרינקלרים) בדירה-כמות ומיקום לפי דרישות כ"א.
* גליון מס' 1, הערות ומקרא, הינו חלק בלתי נפרד מגליון זה.

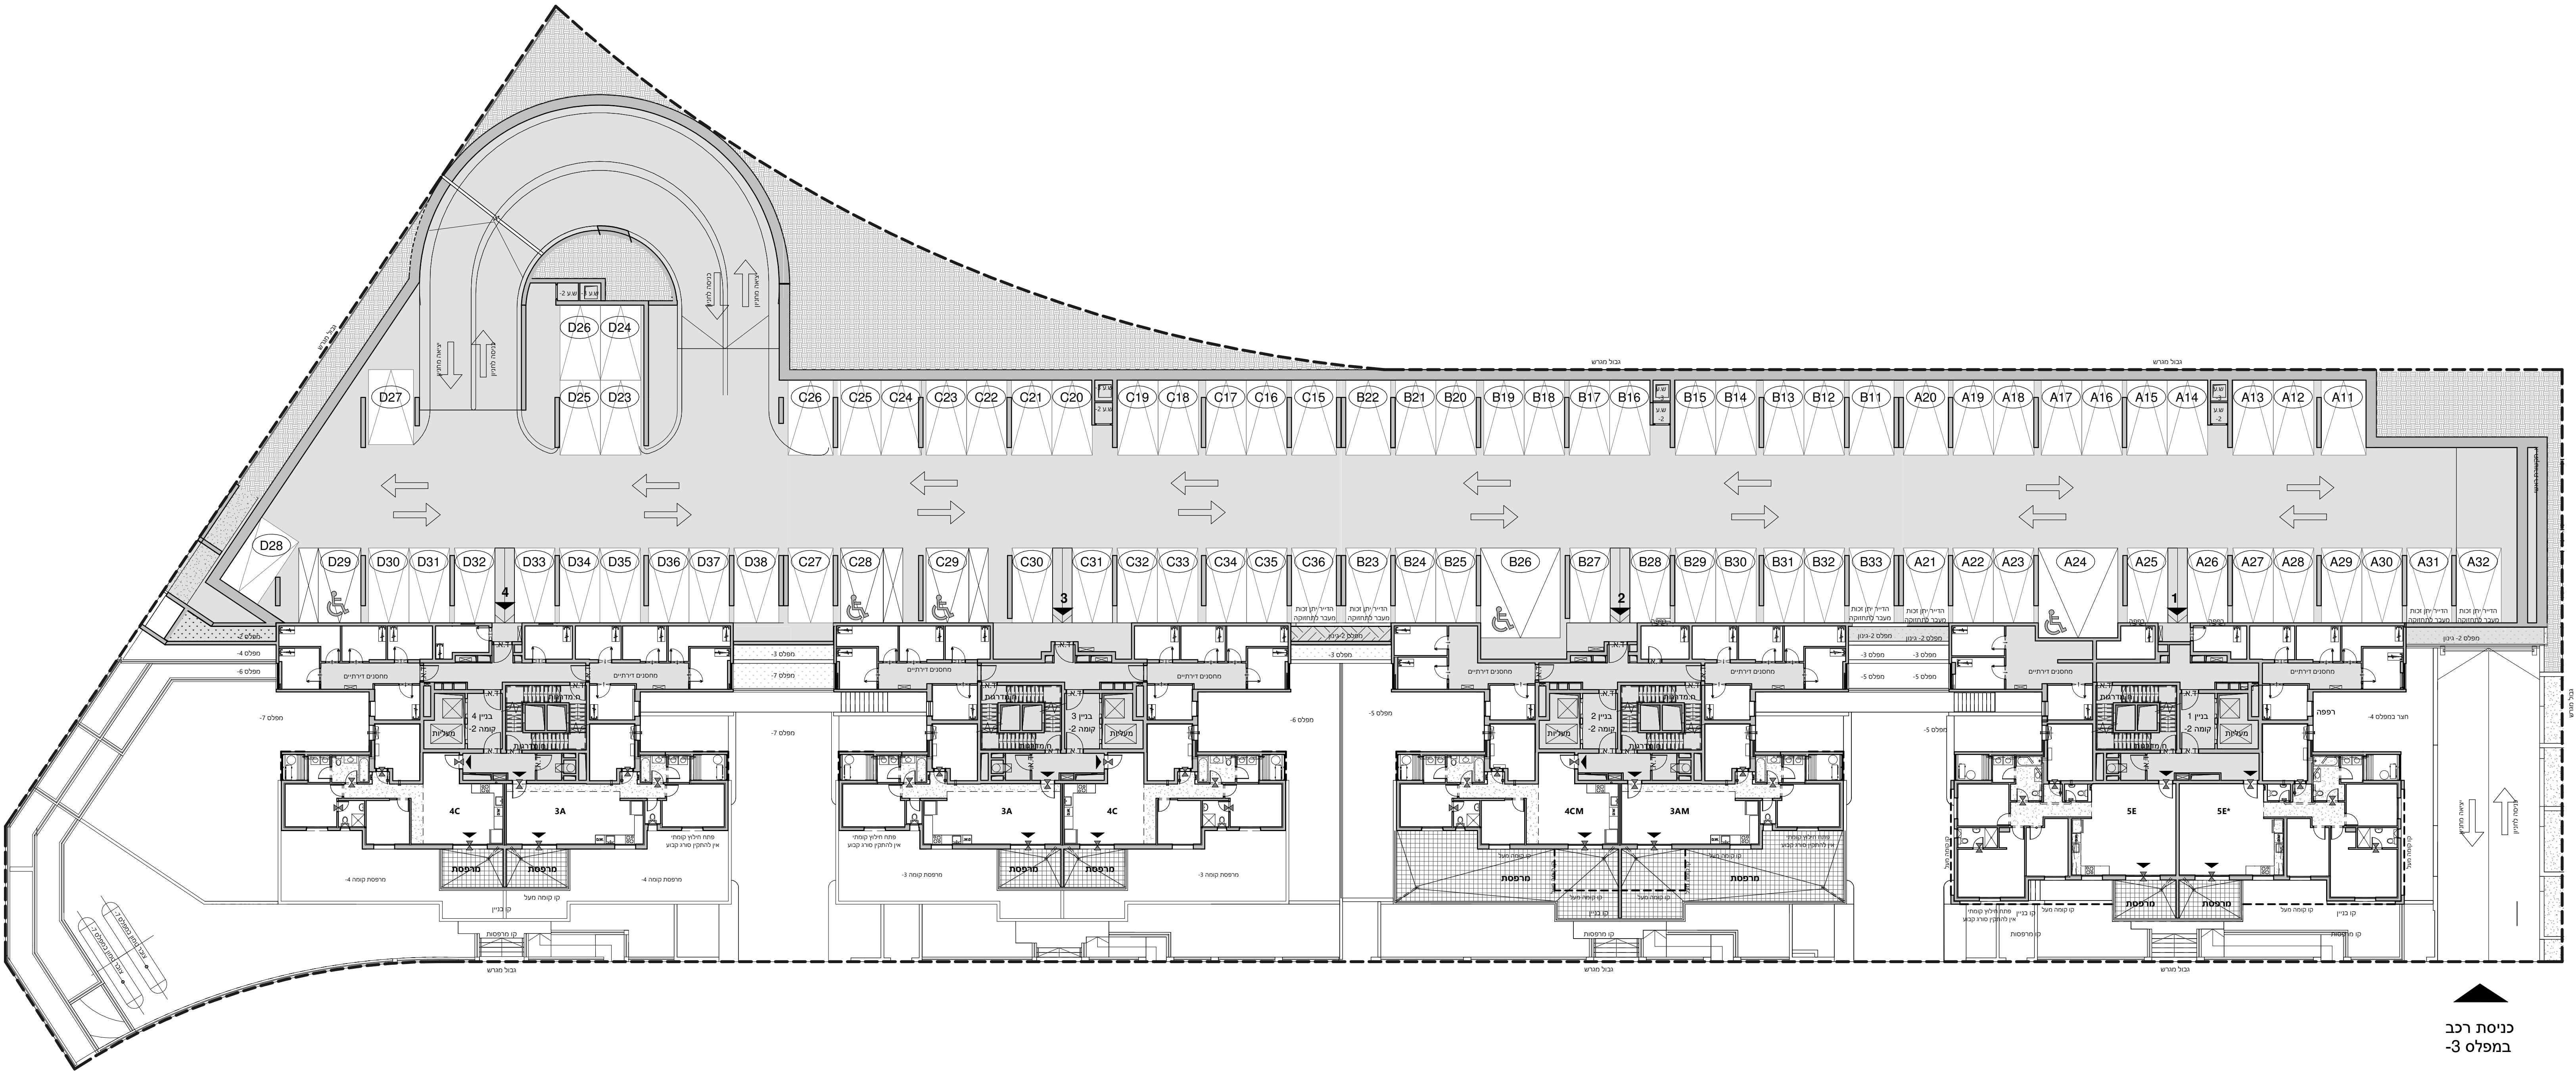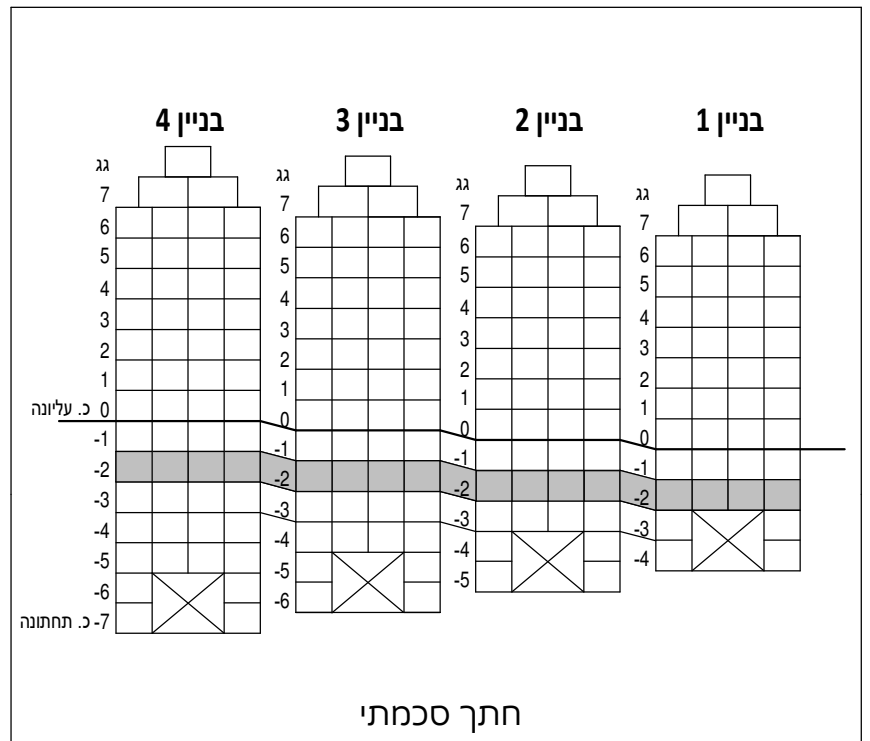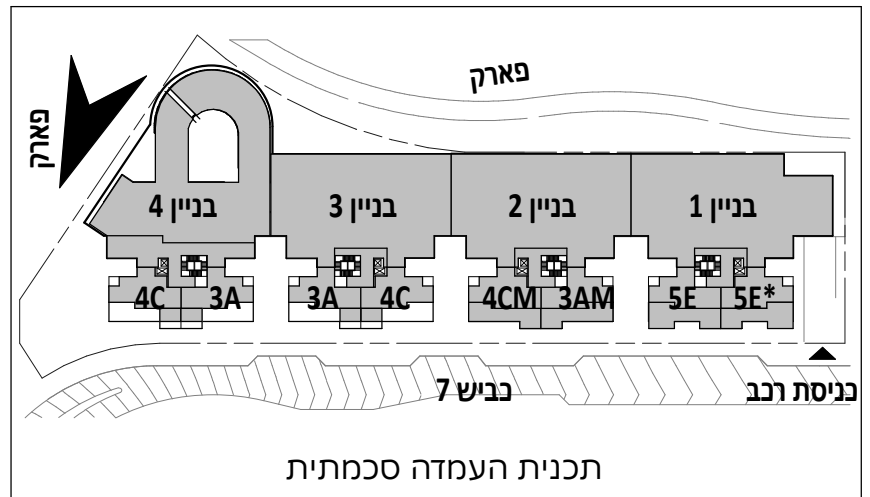

כניסת רכב
במפלס -3