

מודיעין מורשת - מגרש 213

פרויקט מחיר למשתכן

בני התיכון הנדסה אזרחית ותשתיות בע"מ

תכניות מכר



בנין	1,2,3,4	קנ"מ: 1 : 200
קומה	-03	
דירה	חדרים	
גליון מס'	-03	
תאריך עדכון 19.05.20		

תכנית לא סופית- לפני היתר בניה.

* ייתכנו שינויים/תוספות/התאמות ככל שידרשו, ע"י הרשויות המוסמכות ומתכנני הפרויקט.


* מתזים (ספרינקלרים) בדירה-כמות ומיקום לפי דרישות כ"א.

* גליון מס' 1, הערות ומקרא, היונו חלק בלתי נפרד מגליון זה.

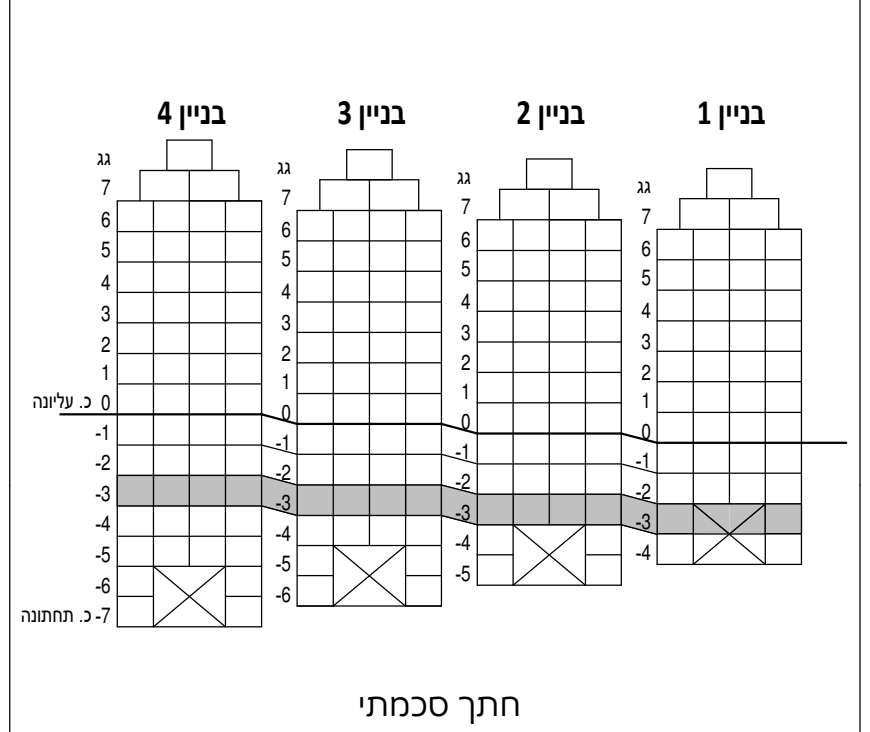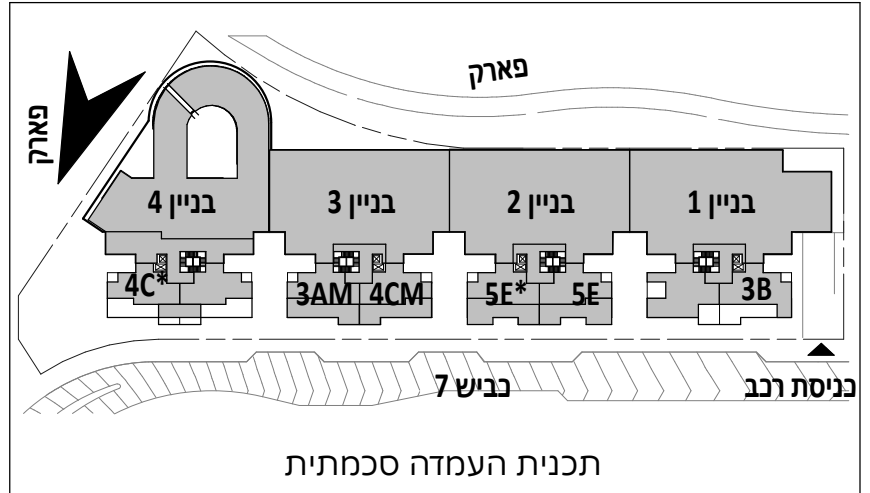

חתימת מוכר: תאריך: _____

חתימת קונה: _____

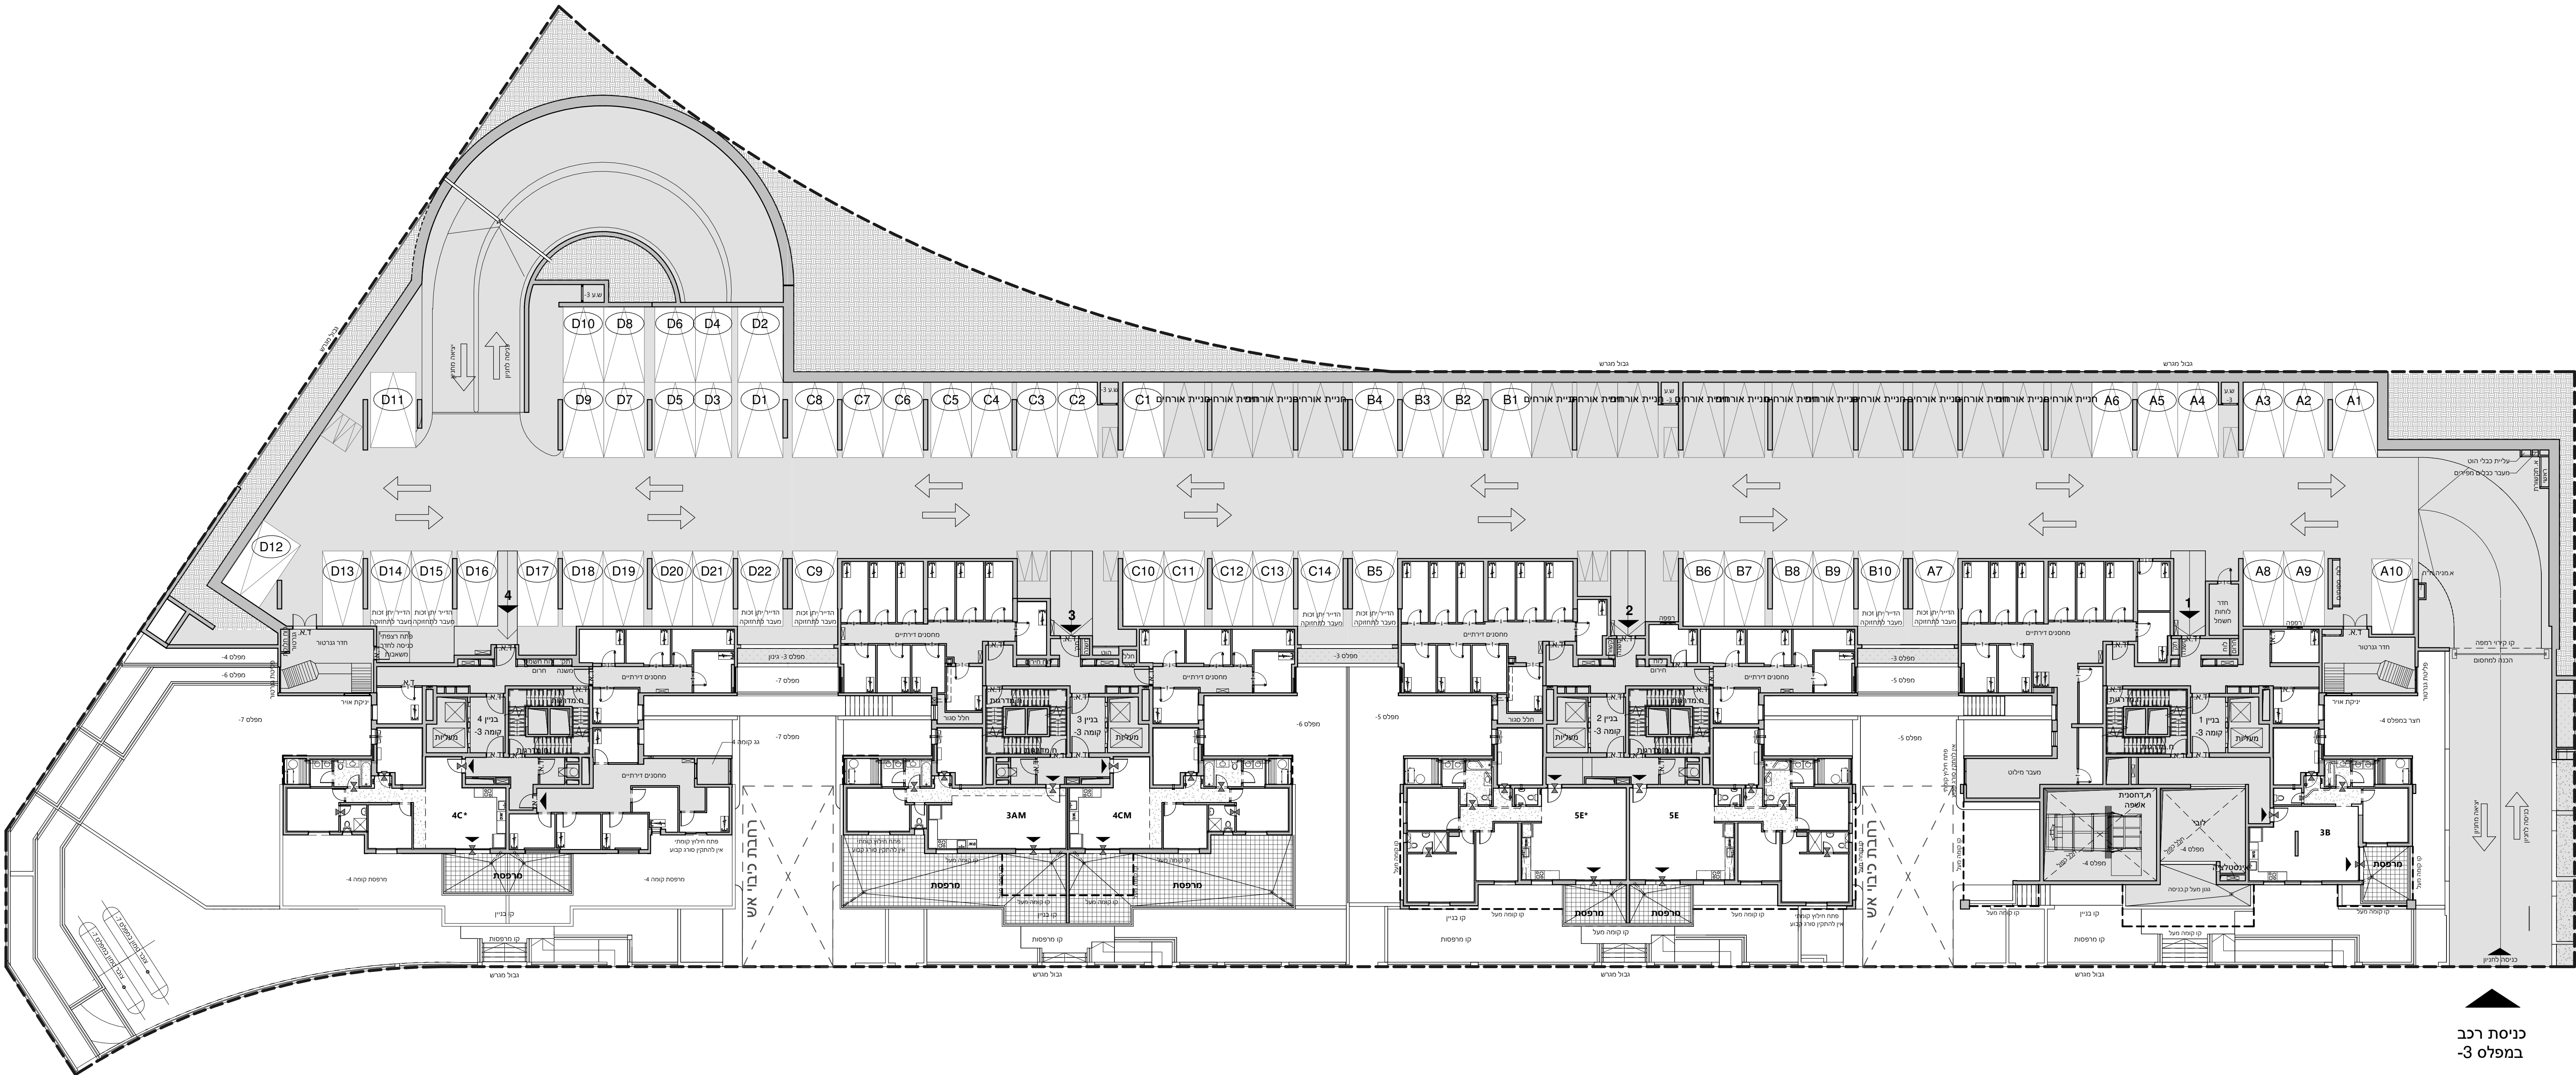

כניסת רכב
במפלס -3